

ΕΦΗΜΕΡΙΣ ΤΗΣ ΚΥΒΕΡΝΗΣΕΩΣ
ΤΗΣ ΕΛΛΗΝΙΚΗΣ ΔΗΜΟΚΡΑΤΙΑΣ

ΑΘΗΝΑ 28 ΦΕΒΡΟΥΑΡΙΟΥ 1989	ΤΕΥΧΟΣ ΤΕΤΑΡΤΟ	ΑΡΙΘΜΟΣ ΦΥΛΛΟΥ 127

ΠΟΛΕΟΔΟΜΙΑ
ΔΙΑΤΑΓΜΑΤΑ

Έγκριση πραγματοποίησης μεταφοράς συντελεστή δόμησης σε ακίνητο που βρίσκεται εντός του ρυμοτομικού σχεδίου του Δήμου Μαρκόπουλου (Ν. Αττικής).

Ο ΠΡΟΕΔΡΟΣ ΤΗΣ ΕΛΛΗΝΙΚΗΣ ΔΗΜΟΚΡΑΤΙΑΣ

Έχοντας υπόψη:

1. Τις διατάξεις του Ν. 880/1979 «περί καθορισμού ανωτάτου ορίου συντελεστού δομήσεως κ.λπ.» (ΦΕΚ 58/Α΄) και ειδικότερα το άρθρο 2.

2. Τις διατάξεις του Π.Δ. 470/1979 «περί μετασχηματισμού των συντελεστών δομήσεων εις εμβαδά κατά την εφαρμογή του Ν. 880/1979» (ΦΕΚ 138/Α΄), όπως τροποποιήθηκε με το από 19.6.1987 Π.Δ. (ΦΕΚ 592/Δ΄).

3. Τις διατάξεις του Π.Δ. 510/1979 «περί ρυθμίσεως θεμάτων μεταφοράς συντελεστού δομήσεως κατά το Ν. 880/1979» (ΦΕΚ 154/Α΄), όπως τροποποιήθηκε με το Π.Δ. 367/1987 (ΦΕΚ 163/Α΄).

4. Τις διατάξεις του Ν. 1032/1980 «περί συστάσεως Υπουργείου Χωροταξίας, Οικισμού και Περιβάλλοντος» (ΦΕΚ 57/Α΄), και ειδικότερα τα άρθρα 2, 3 και 7.

5. Τις διατάξεις του Ν. 1558/1985 «Κυβέρνηση και Κυβερνητικά Όργανα» (ΦΕΚ 137/Α΄) και ειδικότερα το άρθρο 23 παράγρ. 1.

6. Την αριθ. Υ1291/1987 απόφαση του Πρωθυπουργού «σύσταση θέσης Αναπληρωτή Υπουργού στα Υπουργεία Εξωτερικών, Εθνικής Άμυνας, Περιβάλλοντος, Χωροταξίας και Δημοσίων Έργων, Μεταφορών και Επικοινωνιών και Υφυπουργού στο Υπουργείο Εθνικής Οικονομίας (ΦΕΚ 526/Β΄).

7. Την αριθ. Υ.1436/15.10.87 απόφαση του Πρωθυπουργού «καθορισμός αρμοδιοτήτων του Αναπληρωτή Υπουργού Περιβάλλοντος, Χωροταξίας και Δημοσίων Έργων Μανόλη Παπαστεφανάκι» (ΦΕΚ 549/Β΄/16.10.87).

8. Την από 13.1.88 (αριθ. πρωτ. 2144/13.1.88) αίτηση του Κων/νου Ζύγουρα του Χρήστου.

9. Την αριθ. 226/1988 γνωμοδότηση του Κεντρικού Συμβουλίου Χωροταξίας, Οικισμού και Περιβάλλοντος.

10. Την αριθ. 2144/484/31.10.88 απόφαση του Αναπληρωτή Υπουργού Περιβάλλοντος, Χωροταξίας και Δημοσίων Έργων για προέγκριση της σχετικής τεχνικής μελέτης, με πρόταση του Αναπληρωτή Υπουργού Περιβάλλοντος, Χωροταξίας και Δημοσίων Έργων, αποφασίζουμε:

Άρθρο 1

1. Εγκρίνεται η πραγματοποίηση μέρους της μεταφοράς συντελεστή δόμησης που εγκρίθηκε με το από 8.9.82 Π.Δ. (ΦΕΚ 549/Δ΄) από το βαρυνόμενο ακίνητο, που βρίσκεται εντός του ρυμοτομικού σχεδίου Αθηνών και ειδικότερα επί της οδού Λουκιανού 16 στο Κολωνάκι ιδιοκτησία Δημ. Καραπάνου για το οποίο εκδόθηκε ο αριθ. 283/88 σχετικός τίτλος δικαιώματος μεταφοράς συντελεστή δόμησης, σε άλλο ακίνητο (ωφελούμενο) που βρίσκεται επί της οδού Χρ. Γέγου στο Μαρκόπουλο (Ν. Αττικής), όπως το ωφελούμενο ακίνητο φαίνεται με στοιχεία ΑΒΓΔΑ στο σχετικό πρωτότυπο διάγραμμα σε κλίμακα 1:200 που θεωρήθηκε από τον Προϊστάμενο της Διεύθυνσης Τοπογραφικών Εφαρμογών με την αριθ. 346/1989 πράξη του και που συνοπτικό του αντίτυπο δημοσιεύεται με το παρόν διάταγμα.

2. Τα ειδικότερα στοιχεία πραγματοποίησης της μεταφοράς συντελεστή δόμησης είναι τα εξής:

Συνολική δομήσιμη επιφάνεια, η οποία δύναται να δομηθεί στο ωφελούμενο ακίνητο επιπλέον της επιτρεπόμενης βάσει των ισχυόντων στην περιοχή όρων δόμησης 210,87 τ.μ. που αντιστοιχεί σε 26,3844 τ.μ. του βαρυνομένου ακινήτου.

Τα ειδικότερα στοιχεία του ωφελουμένου ακινήτου μετά τη μεταφορά του συντελεστή δόμησης είναι τα εξής:

α) Εμβαδόν οικοπέδου: 699,30 $μ^2$.

β) Συντελεστής δόμησης: 1,99

γ) Ποσοστό κάλυψης: 70%

δ) Μέγιστο επιτρεπόμενο ύψος: είκοσι ένα (21) μέτρα.

ε) Το κτίριο πρέπει να ανεγερθεί εντός του ωφελούμενου ακινήτου σύμφωνα με τις όψεις και κατόψεις που φαίνονται στα δέκα (10) σχετικά πρωτότυπα διαγράμματα σε κλίμακα 1:50 (τα εννέα) και 1:100 (το ένα) που θεωρήθηκαν από τον Προϊστάμενο της Δ/νσης Τοπογραφικών Εφαρμογών με την αριθ. 346/1989 πράξη του και που συνοπτικά τους αντίτυπα δημοσιεύονται με το παρόν διάταγμα.

Άρθρο 2

Εγκρίνεται η χορήγηση νέου τίτλου μεταφοράς συντελεστή δόμησης σε αντικατάσταση του αριθ. 283/88 τίτλου, στο όνομα Κων/νου Ζύγουρα για το υπολειπόμενο και μη χρησιμοποιηθέν εμβαδόν (27,80 τ.μ. – 26.3844) = 1,4156 $μ^2$.

Άρθρο 3

Η ισχύς του παρόντος διατάγματος αρχίζει από τη δημοσίευσή του στην Εφημερίδα της Κυβερνήσεως.

Στον Αναπληρωτή Υπουργό Περιβάλλοντος, Χωροταξίας και Δημοσίων Έργων αναθέτουμε τη δημοσίευση και εκτέλεση του παρόντος διατάγματος.

Αθήνα, 20 Ιανουαρίου 1989

Ο ΠΡΟΕΔΡΟΣ ΤΗΣ ΔΗΜΟΚΡΑΤΙΑΣ
ΧΡΗΣΤΟΣ ΑΝΤ. ΣΑΡΤΖΕΤΑΚΗΣ

Ο ΑΝΑΠΛΗΡΩΤΗΣ ΥΠΟΥΡΓΟΣ
ΠΕΡΙΒΑΛΛΟΝΤΟΣ, ΧΩΡΟΤΑΞΙΑΣ ΚΑΙ ΔΗΜΟΣΙΩΝ ΕΡΓΩΝ
ΜΑΝΟΛΗΣ ΠΑΠΑΣΤΕΦΑΝΑΚΙΣ

ΑΣΤΥΛΟ ΕΠΙΧΡΙΣΜΑ
ΕΜΦΑΝΕΣ ΜΠΕΤΟΝ
ΓΡΑΜΜΗ ΕΔΑΦΟΥΣ
ΔΙΑΜΟΡΦΩΣΗ ΠΛΑΚΑΚΙΑ ΑΠΟΡΡΟΗΣ +3%
Γ.346/89
29 Δεκεμβρίου 1988
Δ/ντής
Ν. ΚΟΚΚΟΤΑΚΗΣ
ΕΡΓΟ: ΤΕΤΡΑΩΡΟΦΟΣ ΕΠΙ ΠΥΛΩΤΗΣ ΠΟΛΥΚΑΤΟΙΚΙΑ
ΘΕΣΗ: ΜΑΡΚΟΠΟΥΛΟΝ ΟΤ.111
ΙΔΙΟΚΤΗΤΗΣ: ΣΩΤΗΡΙΟΣ ΓΕΩΡ ΚΑΒΑΣΑΚΑΛΗΣ
ΑΡΧΙΤΕΚΤΩΝ
ΘΕΜΑ ΣΧΕΔΙΟΥ: ΠΛΑΓΙΑ ΟΨΙΣ (ΒΟΡΕΙΑ - ΝΟΤΙΑ)
Α
ΚΛΙΜΑΚΑ 1:50
ΜΑΡΚΟΠΟΥΛΟΝ
ΟΙΚΙΣΜΟΥ

1. ΕΜΒΑΔΟΝ ΟΙΚΟΠΕΔΟΥ

Ε(ΑΒΓΔΑ) = 0.5×(23.55+23.70)×29.60 = 699.30 M^2

2. ΕΠΙΤΡΕΠΟΜΕΝΗ ΚΑΛΥΨΙΣ

Εοικ × 70% = 699,30×70% = 489,51 M^2

3. ΚΑΛΥΠΤΟΜΕΝΗ ΕΠΙΦΑΝΙΑ

(12.60×29.60) − (7.60×3,10) = 372,96 − 23.56 =
= 349,40 M^2 349.40 < 489,51

4. ΥΠΟΛΟΓΙΣΜΟΙ Σ.Δ.

α. ΕΠΙΤΡΕΠΟΝΤΑΙ: 699,30×1,68 = 1174,824 M^2

β. ΚΤΙΖΟΝΤΑΙ:

ΤΥΠΙΚΟΣ ΟΡΟΦΟΣ (Α,Β,Γ): (12.60×29.60) − [(7.15×2×2.00) + (1.60×4.70) + (7.60×3.10)] =
= 372.96 − (28.60 + 7.52 + 23.56) =
= 372,96 − 59.68 = 313,28 M^2

Δος ΟΡΟΦΟΣ: (10.60×29,60) + (0.25×2.00×2) −
− [(22.40×2.00) + (5.00×1.00) +
+ (7.60×3.10) + (1.60×4.70)] =
(313.76+1.00) − (44.80+5.00+
+23.56+7.52) = 314.76 − 80.88 =
= 233.88 M^2

ΗΤΟΙ ΚΤΙΖΟΝΤΑΙ: (3×313.28) + 233.80 =
= 939,84 + 233.80 =
= 1173,64 M^2 < 1.174,824 M^2

ΜΕ Μ.Σ.Δ.: PILOTIS 131.47 M^2, Δ' ΟΡΟΦΟΣ 79.40 M^2 — 210.87 M^2

ΣΥΝΟΛΟ ΔΟΜΗΣ. ΕΠΙΦΑΝΕΙΑΣ = 1.173.64 + 210.87 = 1,384.51 : 699.30 = 1.9798 < 2.184 Σ.Δ.

5. ΥΠΟΛΟΓΙΣΜΟΣ ΑΠΟΣΤΑΣΕΩΣ Δ.

Δ = 3.00 + 0,10 Η = 3.00 + (0.10×15.80) = 3.00 + 1.58 = 4,58 Μ.

6. ΕΛΕΓΧΟΣ ΕΞΩΣΤΩΝ

α. ΕΠΙΤΡΕΠΟΝΤΑΙ (ΑΝΑ ΤΥΠΙΚΟΝ ΟΡΟΦΟΝ):
349.40 × 40% = 139,76 M^2

β. ΚΑΤΑΣΚΕΥΑΖΟΝΤΑΙ
(7.15×2.00×2.00) + (12.80×2.00) + (9.00×1.30×2,00) =
= 28.60 + 25.60 + 23.40 = 77.60 M^2
139,76 > 77,60

7. ΕΚΜΕΤΑΛΛΕΥΣΙΣ ΚΑΤ' ΟΓΚΟΝ

α. ΕΠΙΤΡΕΠΟΝΤΑΙ: $4Σ.Δ + \frac{2Σ.Δ}{N}$ =

$4×1.174,824 + \frac{2×1.174,824}{4}$ = 4.699,296 +
+ 587.412 = 5.286,708 M^3

β. ΚΤΙΖΟΝΤΑΙ

ΕΙΣ (3) ΤΥΠΙΚΟΥΣ ΟΡΟΦΟΥΣ 9,3×313,28 = 2.913.504
ΕΙΣ Δ' ΟΡΟΦΟΝ 3.1×233.88 = 701,64

ΗΤΟΙ: 3.615,144 < 4.699,296

8. ΥΠΟΛΟΓΙΣΜΟΣ ΘΕΣΕΩΝ GARAGE (α=400)

α. ΑΠΑΙΤΟΥΝΤΑΙ 1.173,64/400 ~ 3 ΘΕΣΕΙΣ

β. ΠΡΟΒΛΕΠΟΝΤΑΙ ΤΕΣΣΕΡΙΣ (4) ΘΕΣΕΙΣ ΕΙΣ ΤΟ ΠΡΟΑΥΛΙΟΝ (ΑΝΑΦΕΡΟΝΤΑΙ ΜΕ ΤΟΥΣ ΛΑΤΙΝΙΚΟΥΣ ΑΡΙΘΜΟΥΣ Ι, ΙΙ, ΙΙΙ & ΙV ΣΤΟ ΤΟΠΟΓΡΑΦΙΚΟ ΣΧΕΔΙΟ) ΕΜΒΑΔΟΥ (5.00×2.50) = 12.50 M^2 ΕΚΑΣΤΗ

ΜΕΤΑ ΤΗΝ ΜΕΤΑΦΟΡΑ ΤΟΥ Σ.Δ

ΑΡΙΘΜ. Σ.Δ. = $\frac{1173.64 + 210.87}{699.30}$ = 1.9798

ΣΥΝΤ. ΚΑΤ' ΟΓΚΟ = $4Σ.Δ + \frac{2Σ.Δ}{N}$ = $4×1.9798 + \frac{2×1.9798}{5}$ = 8.

ΠΡΑΓΜΑΤΟΠ. Σ.Ο = $\frac{446.99 + (4×939,84) + 24.178}{699.30}$ = 605 <


ΕΛΕΓΧΟΣ ΕΞΩΣΤΩΝ

Επιτρεπ. Επιφ. = 1.173.64 × 40% = 469.45 ÷ 4 = 117.36

Πραγματοποιουμ. = (14.80×2.00) + (7.15×2.00×2) + (9.0×1.30) = 81.50 M^2/όροφο < 117.36

ΘΕΣΕΙΣ ΣΤΑΘΜΕΥΣΗΣ

$\frac{1,384.51}{400}$ = 3.461 ⟶ ΑΡΚΟΥΝ ΟΙ (4) ΘΕΣΕΙΣ Κ' ΘΑ ΓΙΝΟΥΝ ΣΤΟ ΧΩΡΟ ΤΗΣ PILOTIS.

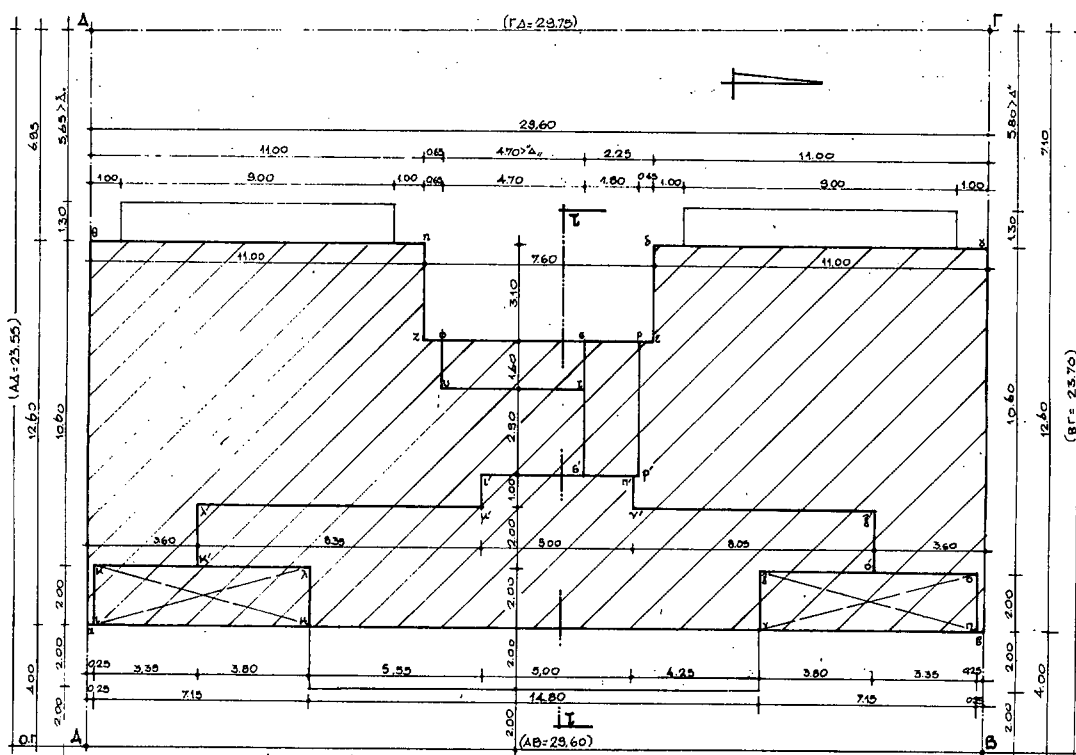

12

Επιτρ.

ανά όροφον

ΤΟΜΗ ΣΣ ΚΛ.1:200

+18.30

+15.80

+12.70

+9.70

+6.70

+3.70

±0.00

Δ'

Γ'

Β'

Α'

2.50

2.70

0.70

24.00

15.00

ΟΔΟΣ ΧΡ. ΓΕΓΟΥ

10.00

24.00

15.00

15.90

4.00

10.00

2.50

Ο.Γ.

ΔΙΑΓΡΑΜΜΑ ΚΑΛΥΨΕΩΣ

Τ.2

1:100


Γ. 346/89


Έγκρισης προγράμματος τοποθέτησης μεταφοράς συντελεστού δόμησης σε ακίνητο που βρίσκεται εντός του ρυμοτομικού σχεδίου του δήμου Μαρκοπούλου (ν. Αττικής).

29 Δεκεμβρίου 88

Δ/ντής

Ν. Κοκκοτάκης

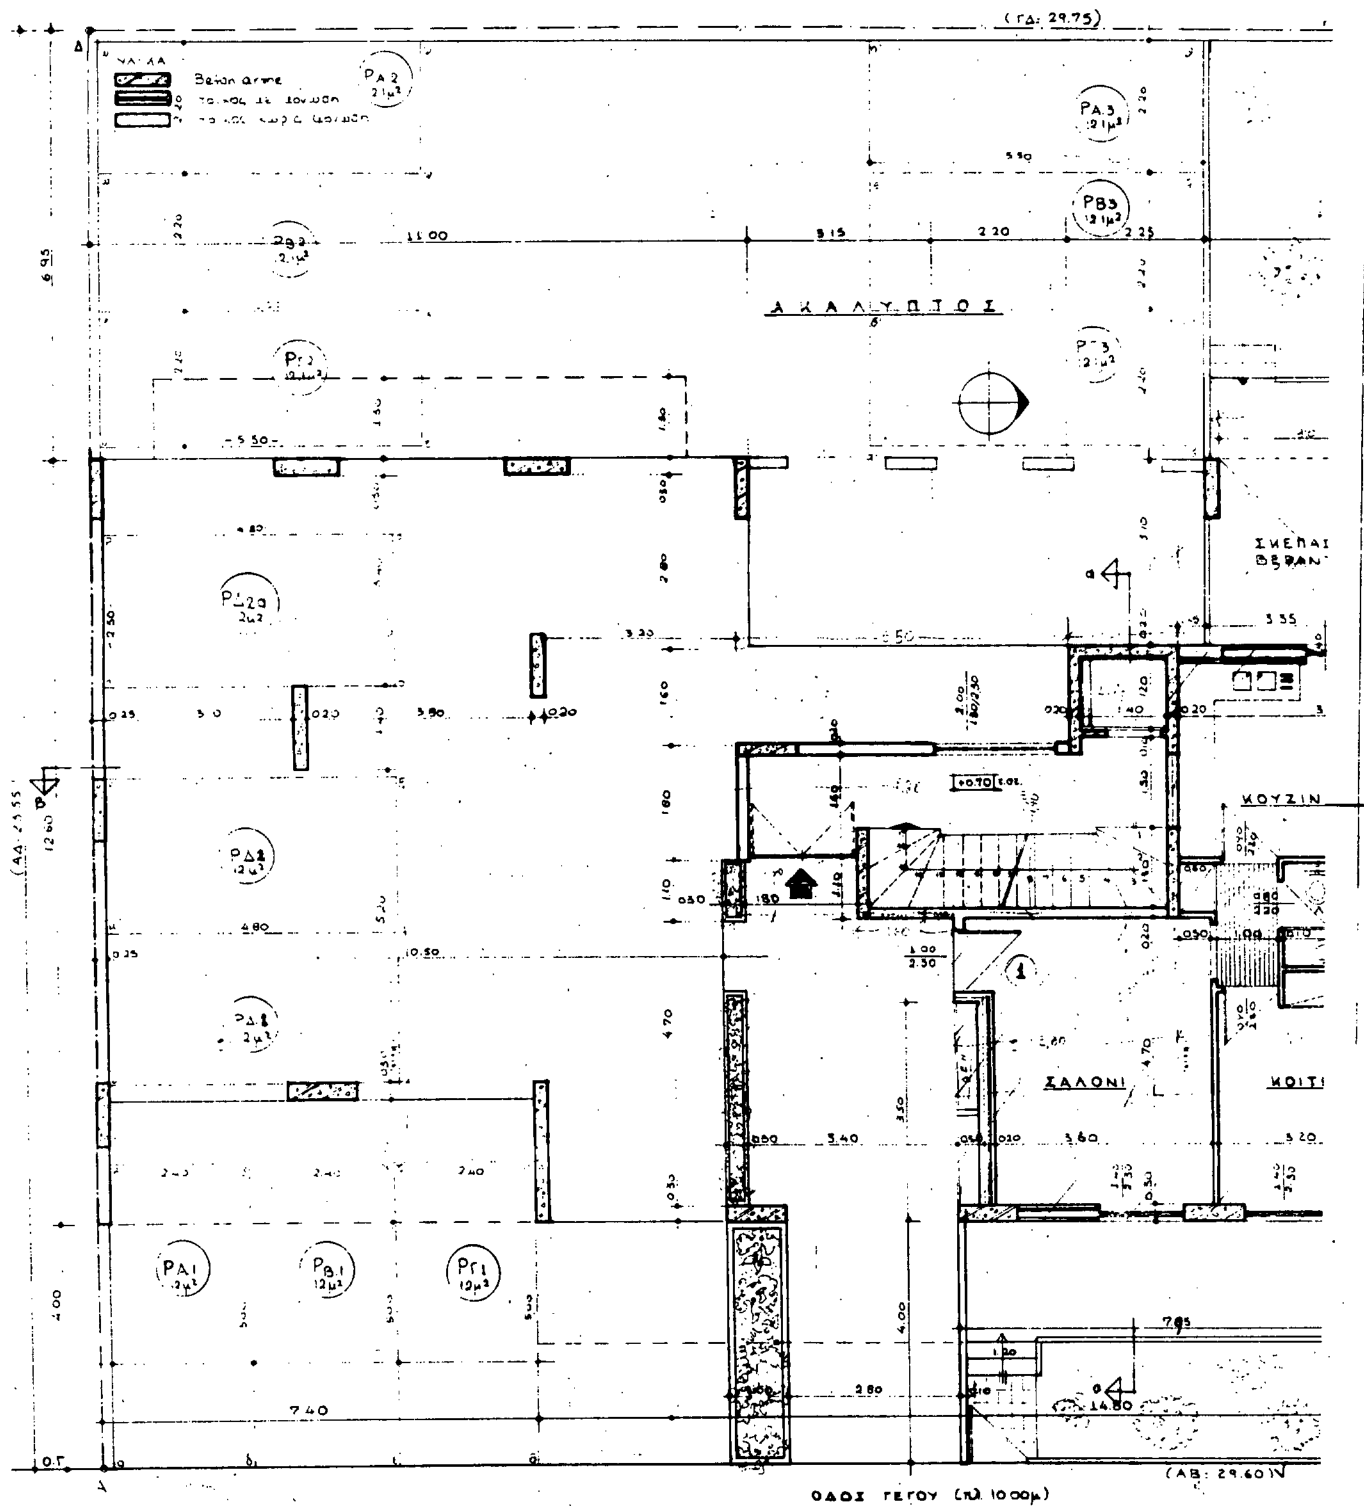
ΑΚΑΛΥΠΤΟΣ
ΣΑΛΟΝΙ
ΚΟΥΖΙΝ
ΣΚΕΠΑΣ ΒΕΡΑΝ
ΟΔΟΣ ΓΕΓΟΥ (πλ. 10.00μ)

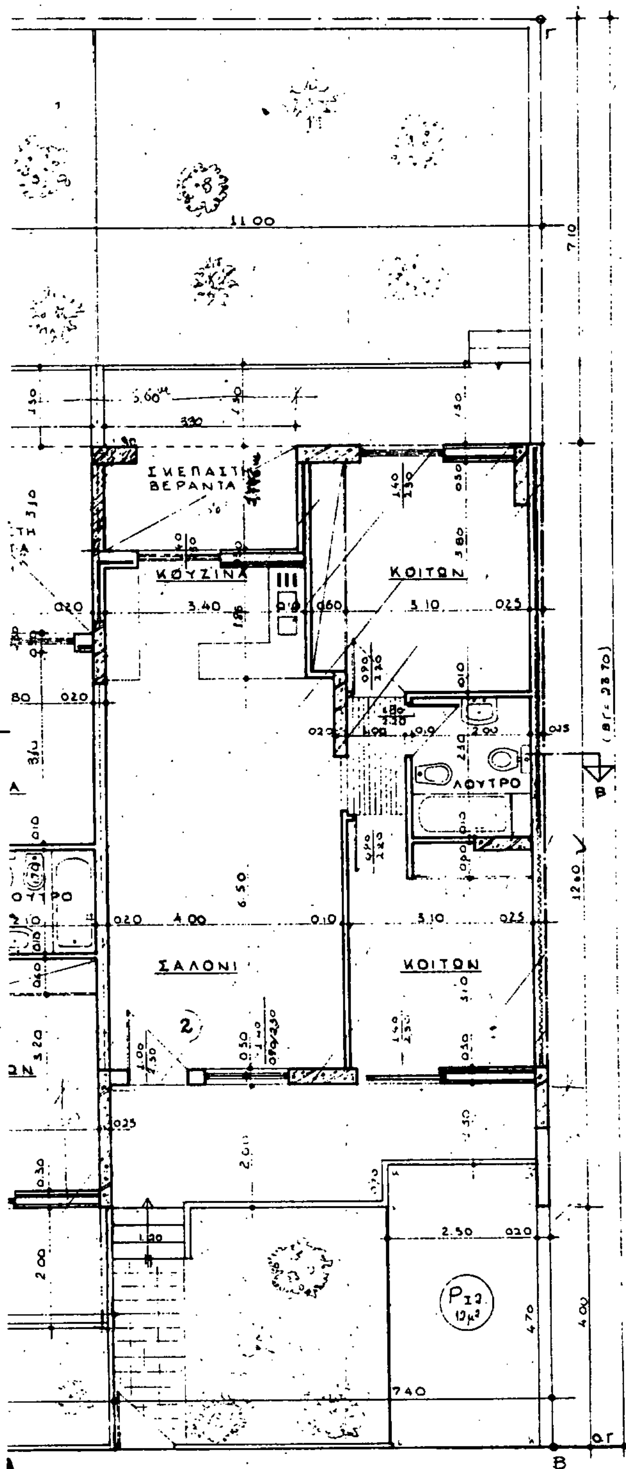

ΕΜΒΑΔΟΝ ΕΙΣΟΔΟΥ (7.80×4.40)+(0.50×1.10)+(0.10×1.60)−(1.80×1.00)−(5.50×1.60) = 21.29 M² < 3[illegible]

» ΚΑΤΟΙΚΙΩΝ (10.60×11.45)+(3.90×3.00)+(7.80×2.00)+(0.25×2.00)+(0.80×0.30)

−[(3.30×1.76)+(3.80×3.10)] = 149.11 − 17.64 = 131.47 μ²

ΣΥΝΟΛΟ 29.68 + 131.47 = 161.45 μ² < 174.70 μ²

ΟΓΚΟΣ ΕΙΣΟΔΟΥ 21.29 × 3.40 = 72.39 μ³

» ΚΑΤΟΙΚΙΩΝ 131.47 × 3.40 = 446.998 μ³

ΚΑΛΥΠΤΟΜΕΝΗ ΕΠΙΦΑΝΕΙΑ ΙΣΟΓΕΙΟΥ (12.60×29.60) − (7.60×3.10) = 349.40 μ²

ΕΠΙΤΡΕΠΟΝΤΑΙ ΝΑ ΔΙΑΜΟΡΦΩΘΟΥΝ 349.40 × 50% = 174.70 μ²

Γ. 346/89

[illegible] μεταφοράς συντελεστή δόμησης σε ακίνητο που βρίσκεται εντός του ρυμοτομικού σχεδίου του δήμου Μαρκοπούλου (ν. Αττικής)».


29 Δεκεμβρίου 1988

Δ/ντής

Ν. Κοκκοτάκης

εργοδότης:	ΚΩΝ/ΝΟΣ ΧΡ. ΖΥΓΟΥΡΑΣ
έργο:	ΤΕΤΡΑΟΡΟΦΟΣ ΕΠΙ PILOTIS ΠΟΛΥΚΑΤΟΙΚΙΑ
θέση:	ΟΔΟΣ ΧΡ. ΓΕΓΟΥ αρ. 15 ΕΙΣ ΜΑΡΚΟΠΟΥΛΟΝ – Ο.Τ. 111
μελετητής:	ΣΩΤΗΡΙΟΣ ΓΕΩΡ. ΚΑΒΑΣΑΚΑΛΗΣ
θέμα σχεδίου:	ΚΑΤΟΨΗ PILOTIS ΘΕΣΕΙΣ ΣΤΑΘΜΕΥΣΗΣ ΑΥΤ/ΩΝ — αρ. σχεδ. Α1.
κλίμακα:	1:50
ημερομηνία:	ΜΑΪΟΣ 1988
ΥΠΟΓΡΑΦΗ	ΣΦΡΑΓΙΔΑ

ΚΕΝΤΡΙΚΟ ΣΥΜΒΟΥΛΙΟ [illegible] ΟΙΚΙΣΜΟΥ
ΚΟΠ 20-7-88
225/88

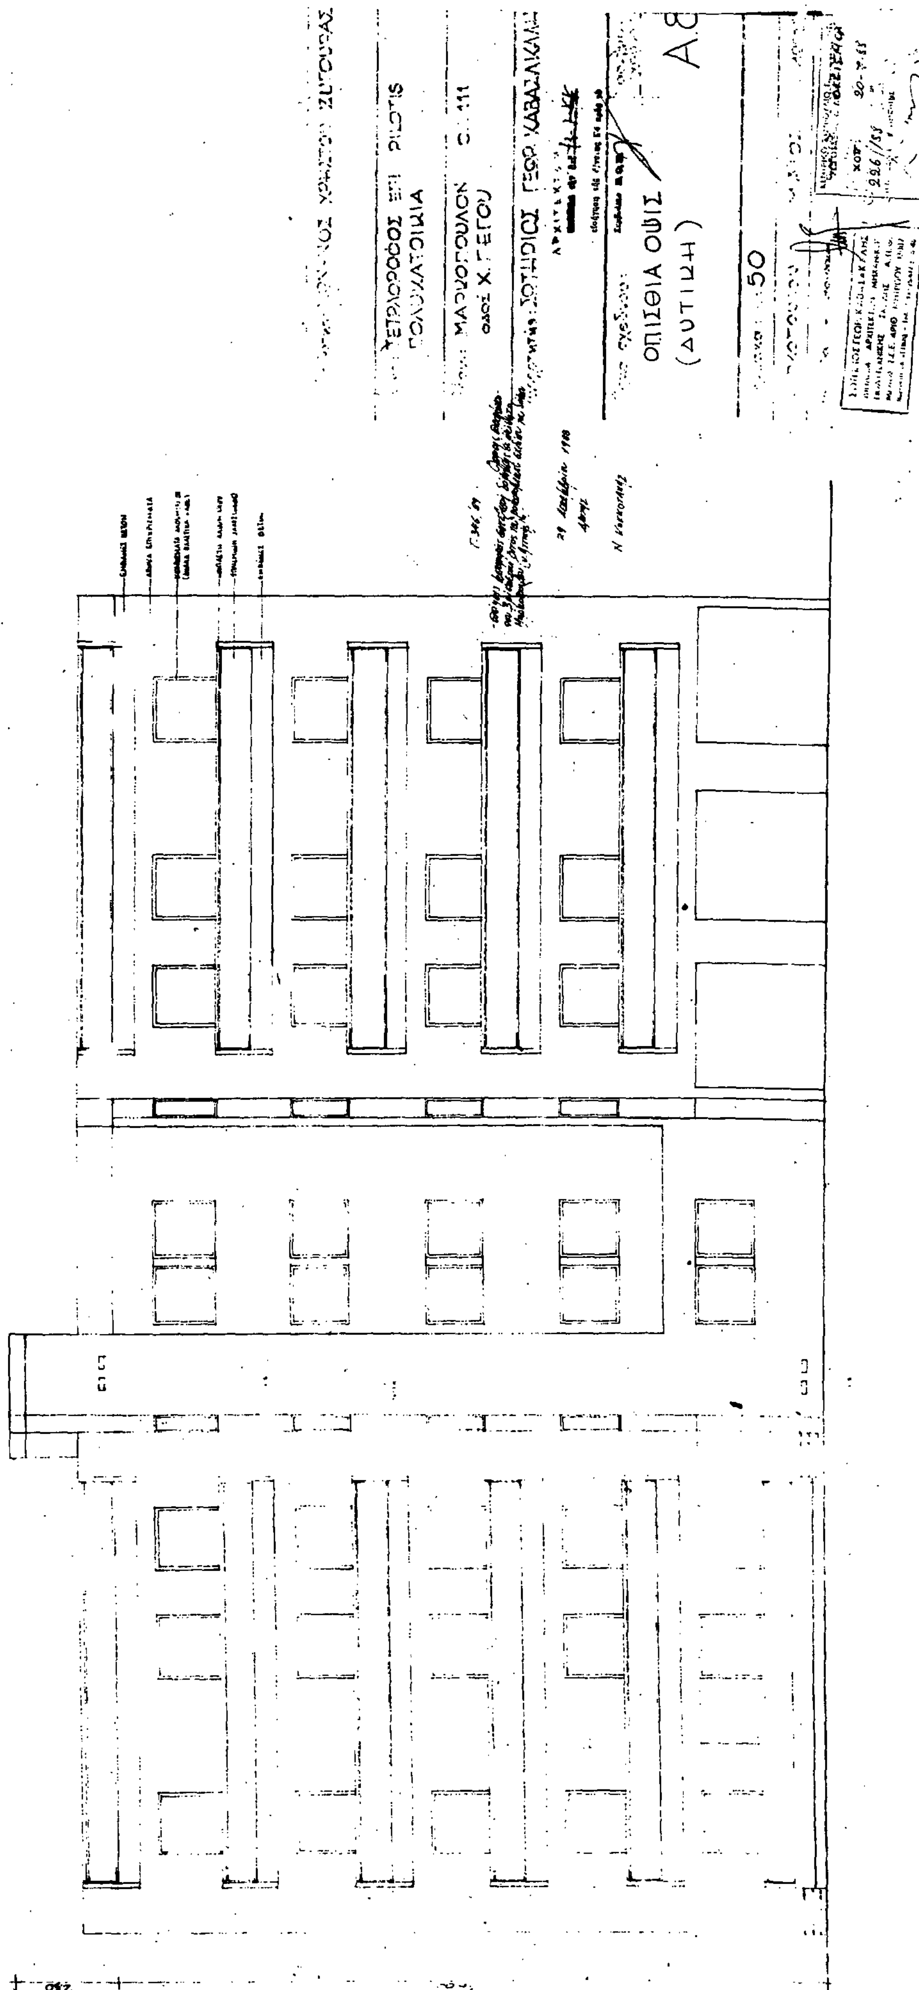
ΠΟΛΥΚΑΤΟΙΚΙΑ
ΟΠΙΣΘΙΑ ΟΨΙΣ
(ΔΥΤΙΚΗ)
Α8

ΥΛΙΚΑ

ΔΩΜΑ

Δ' ΟΡΟΦΟΣ

Γ' ΟΡΟΦΟΣ (ΤΥΠΙΚΟΣ)

Β' ΟΡΟΦΟΣ (ΤΥΠΙΚΟΣ)

Α' ΟΡΟΦΟΣ (ΤΥΠΙΚΟΣ)

ΙΣΟΓΕΙΟ

ΕΠΙΧΩΣΙΣ

ΠΟΛΥΚΑΤΟΙΚΙΑ

Χ. ΠΕΤΡΟΥ

ΤΟΜΗ Β-Β

Α6


1:50

ΠΟΛΥΚΑΤΟΙΚΙΑ

ΤΟΜΗ α-α

Α5

1:50

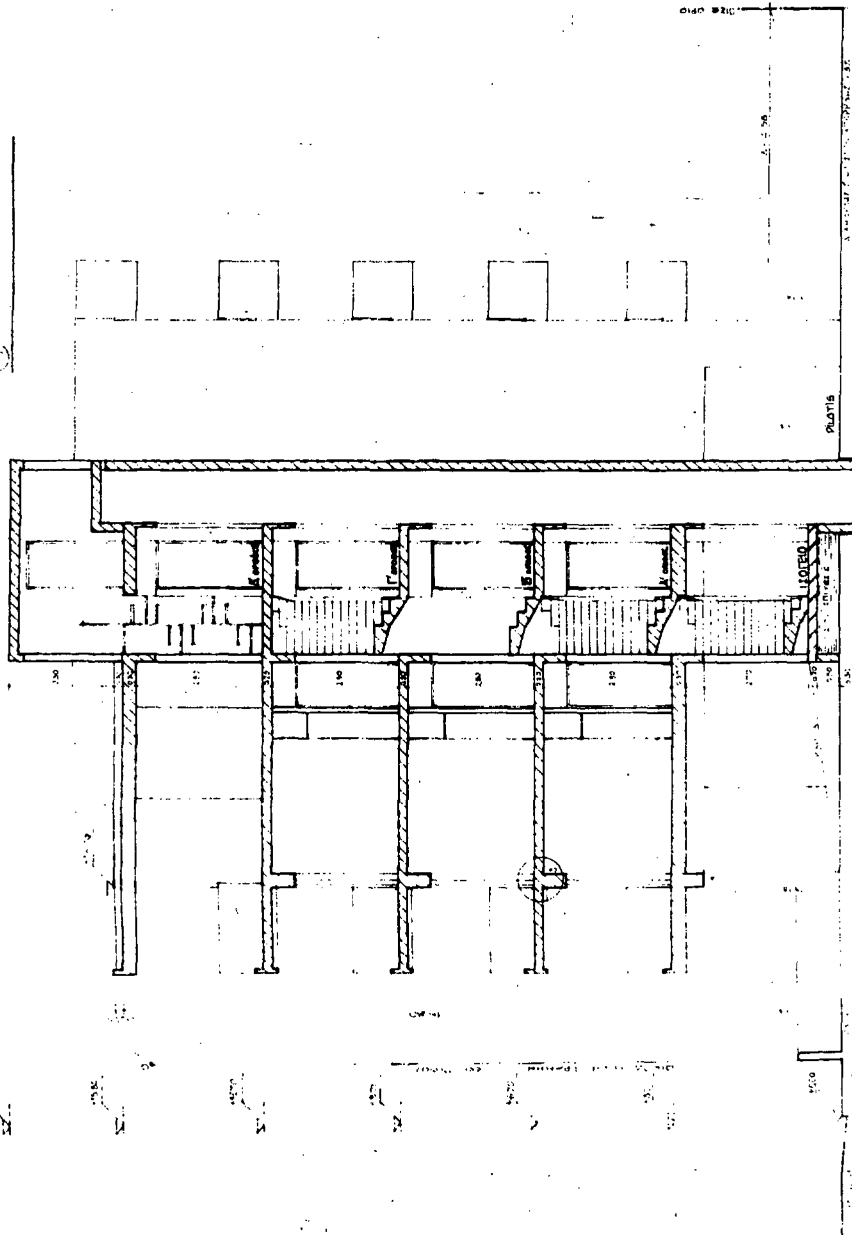


ΠΟΛΥΚΑΤΟΙΚΙΑ

ΚΥΡΙΑ ΟΨΙΣ


(ΑΝΑΤΟΛΙΚΗ)

Α7

1:50

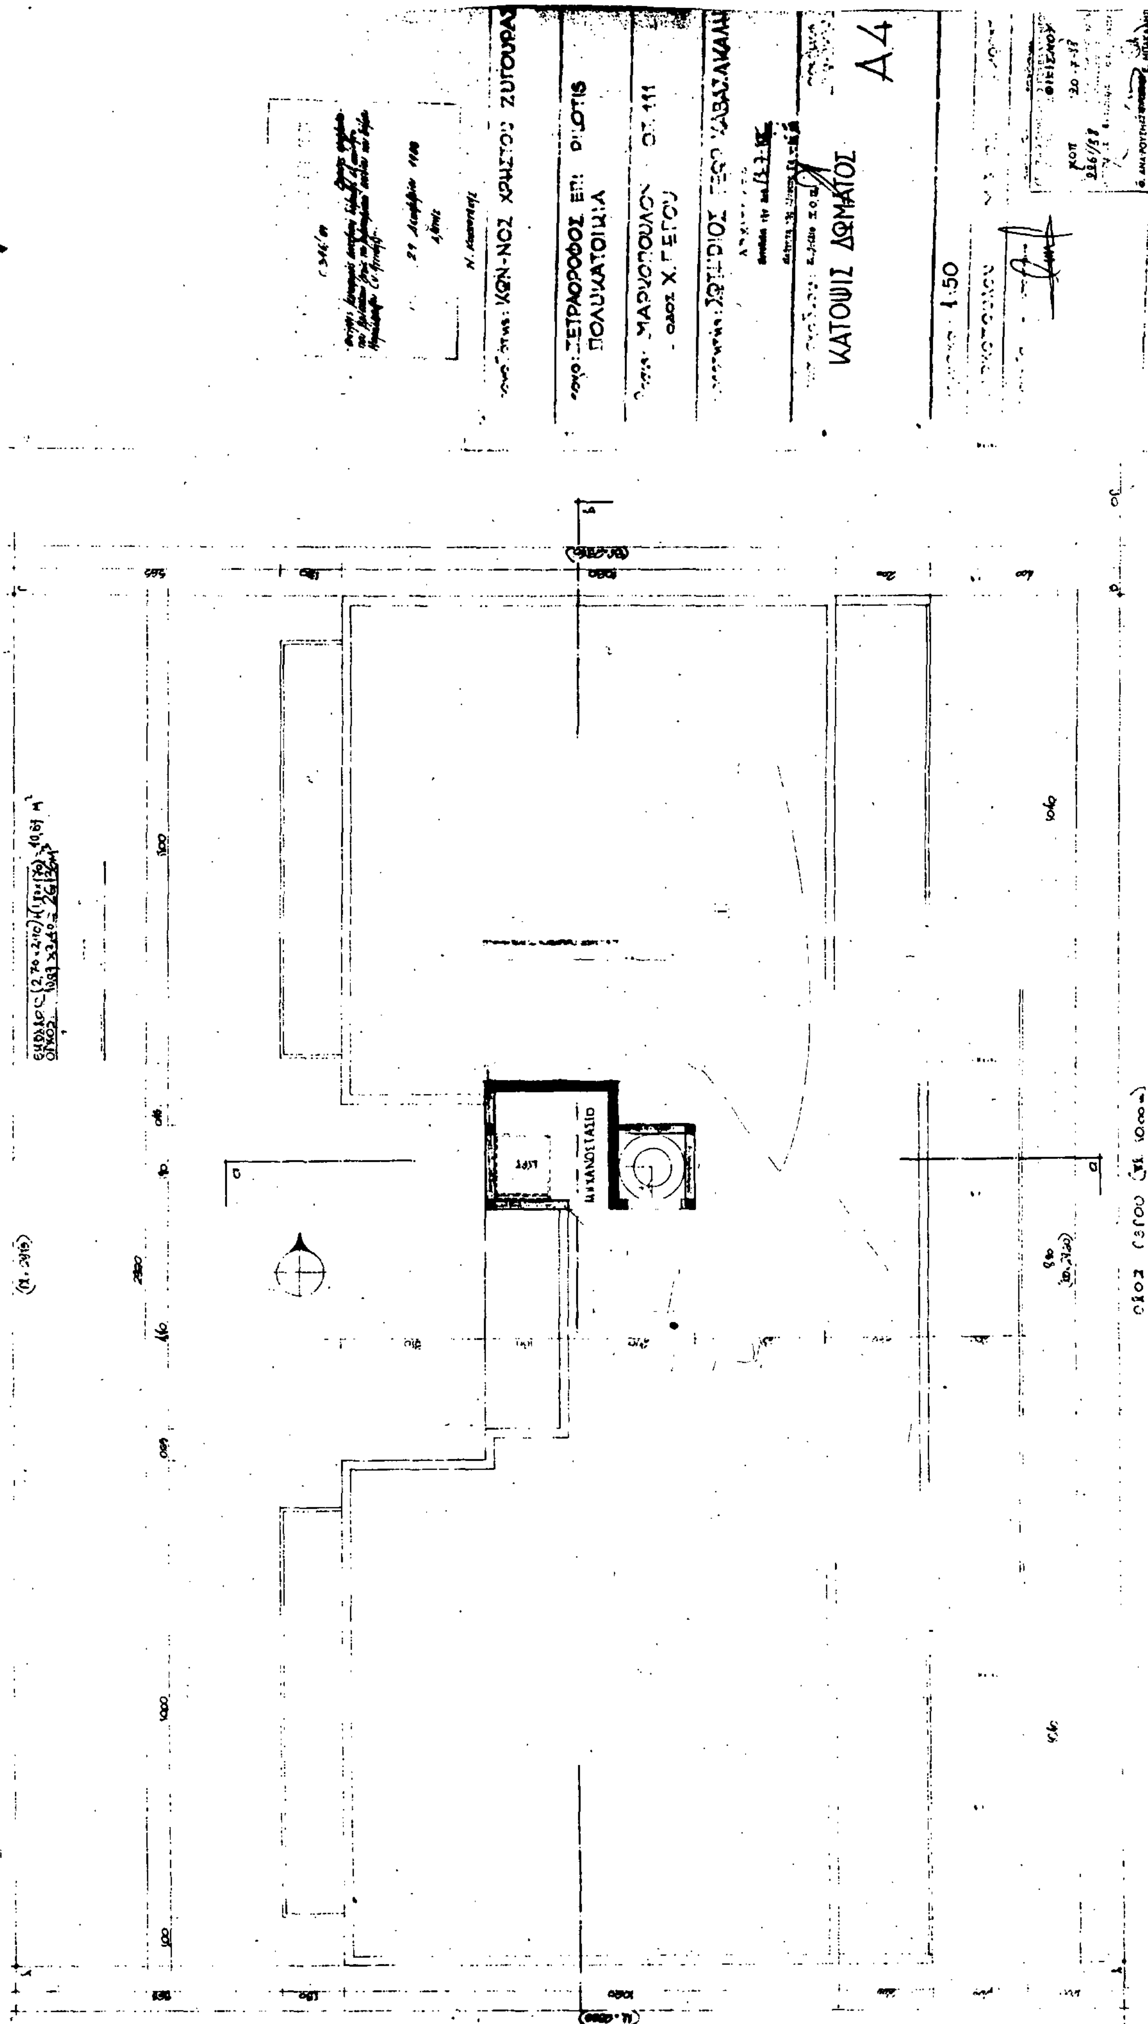

ΚΩΝ-ΝΟΣ ΧΡΗΣΤΟΥ ΖΥΓΟΥΡΑΣ
ΤΕΤΡΑΩΡΟΦΟΣ ΕΠΙ PILOTIS
ΠΟΛΥΚΑΤΟΙΚΙΑ
ΚΑΤΟΨΙΣ ΔΩΜΑΤΟΣ
Α4
1:50
ΜΗΧΑΝΟΣΤΑΣΙΟ
ΟΔΟΣ

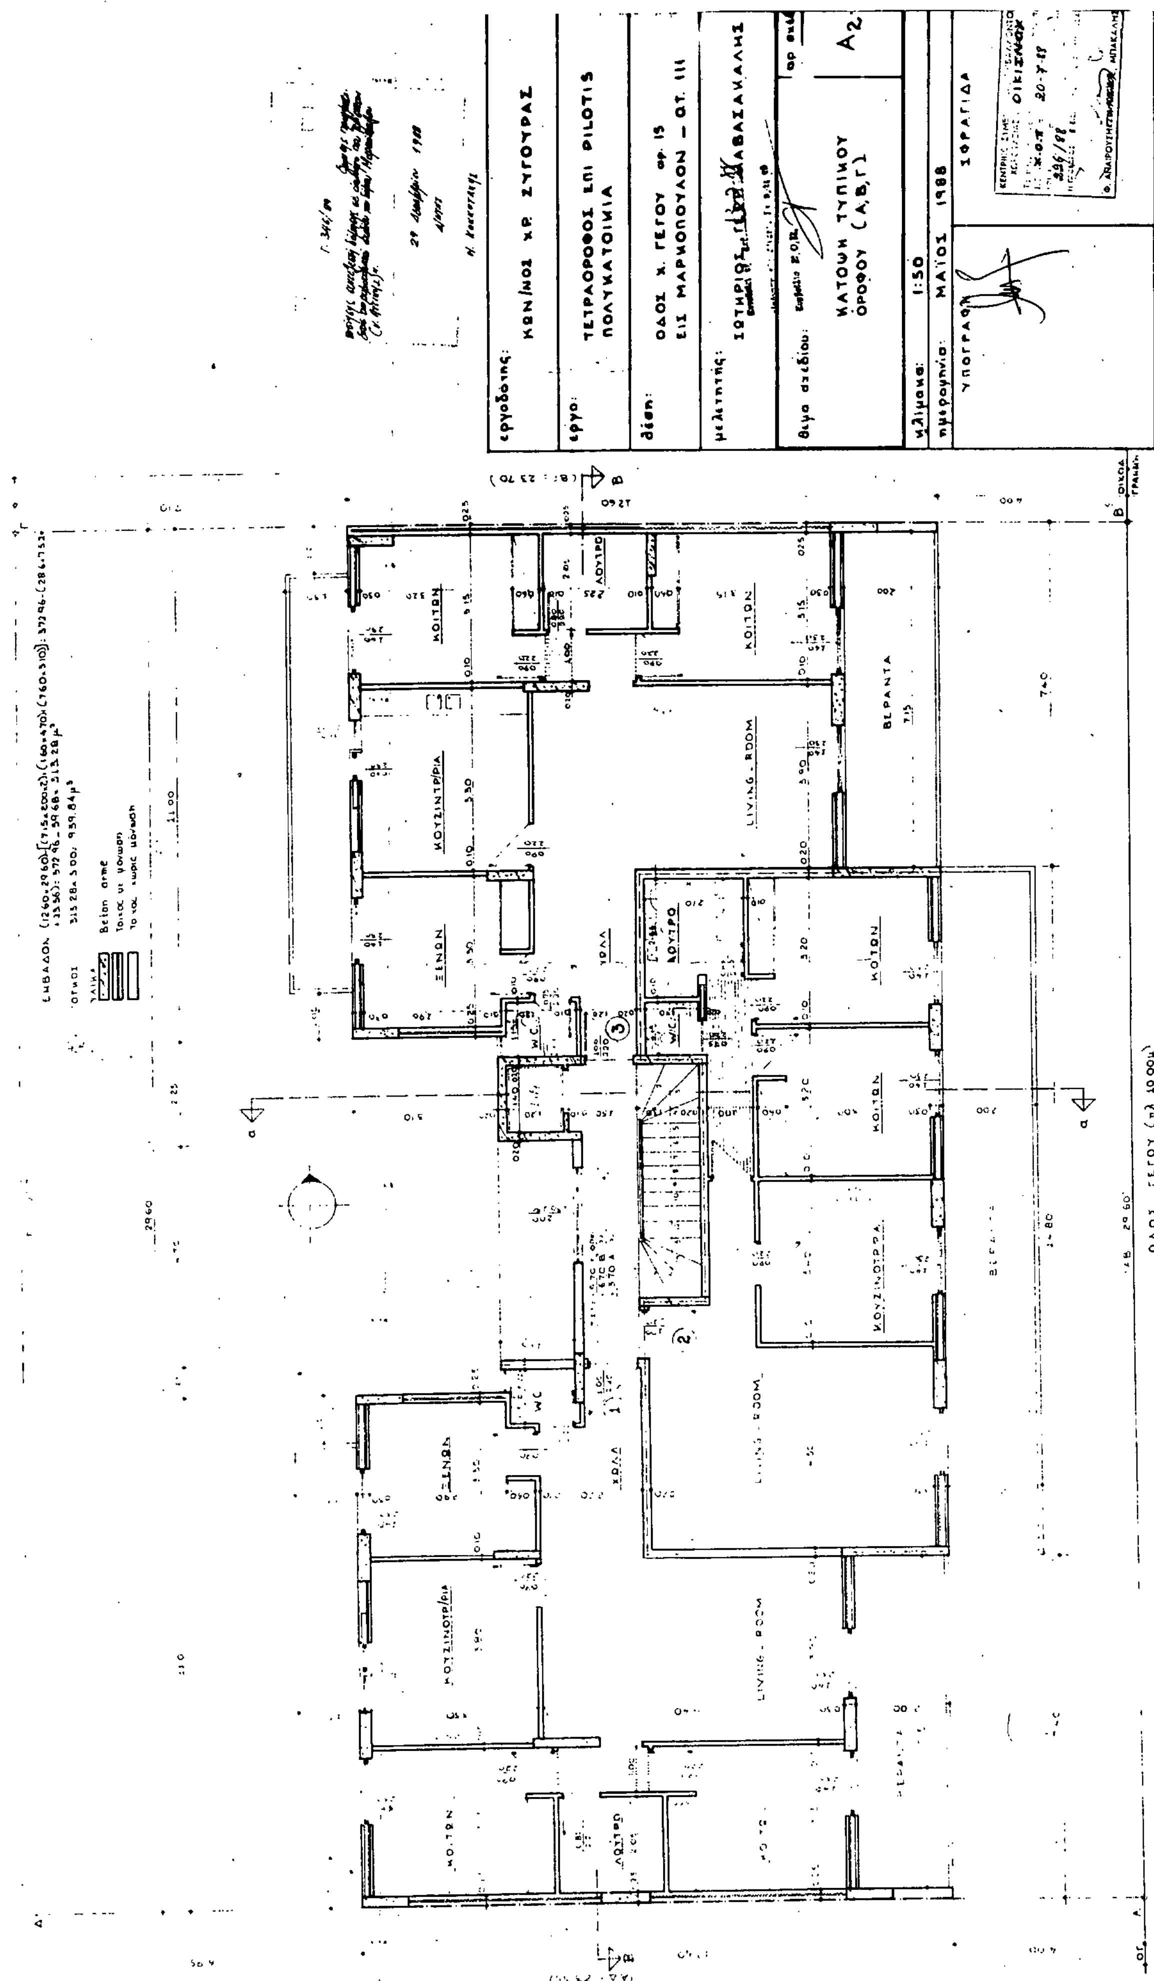
εργοδότης: ΚΩΝ/ΝΟΣ ΧΡ. ΖΥΓΟΥΡΑΣ
έργο: ΤΕΤΡΑΟΡΟΦΟΣ ΕΠΙ PILOTIS ΠΟΛΥΚΑΤΟΙΚΙΑ
θέση: ΟΔΟΣ Χ. ΓΕΓΟΥ αρ. 15 ΕΙΣ ΜΑΡΚΟΠΟΥΛΟΝ — ΟΤ. 111
μελετητής:
θέμα σχεδίου: ΚΑΤΟΨΗ ΤΥΠΙΚΟΥ ΟΡΟΦΟΥ (Α,Β,Γ)
Α2
κλίμακα: 1:50
ημερομηνία: ΜΑΙΟΣ 1988
ΥΠΟΓΡΑΦΗ
ΣΦΡΑΓΙΔΑ
ΚΟΙΤΩΝ
ΚΟΥΖΙΝΑ
ΞΕΝΩΝ
ΛΟΥΤΡΟ
W.C.
LIVING ROOM
ΒΕΡΑΝΤΑ
ΧΩΛΛ
ΟΔΟΣ ΓΕΓΟΥ (πλ 10.00μ)
Beton armé

[illegible]


	[illegible]	[illegible]	[illegible]	ΠΡΟ 1 1.62
ΠΡΟΣΩΠΟΝ	10.00 Μ	10.00 Μ.	8.00 Μ.	7.00 Μ
ΒΑΘΟΣ	—	15.00 Μ	14.00 Μ.	10.00 Μ
ΕΜΒΑΔΟΝ	200 Μ²	200 Μ²	200 Μ²	100 Μ²
ΚΑΛΥΨΙΣ	70%	60%	60%	60%
ΥΨΟΣ	Άρθρο 9 — ΔΥΟ ΟΡΟΦΟΙ + 40% ΠΡΟΣΑΥΞΗΣΙΣ			
Σ.Δ.	1.68			

ΕΜΒΑΔΟΝ ΟΙΚΟΠΕΔΟΥ

Ε ΑΒΓΔΑ = 0.5×(23.55+23.70)×29.60= 699,30 Μ2

[illegible]

ΠΡΟΒΛΕΠΟΝΤΑΙ ΤΕΣΣΕΡΙΣ ΔΙΑΣΤΑΣΕΩΝ (2.50×5.00)=12.50 Μ² ΕΚΑΣΤΗΣ ΚΑΙ ΟΠΩΣ ΔΙΑ ΧΑΤΙΝΙΚΩΝ ΧΑΡΑΚΤΗΡΩΝ ΑΠΕΙΚΟΝΙΖΟΝΤΑΙ ΕΝ ΤΩ ΟΙΚΟΠΕΔΩ ΚΑΙ ΔΗ ΕΙΣ ΤΟ ΠΡΟΑΥΛΙΟΝ ΑΥΤΟΥ

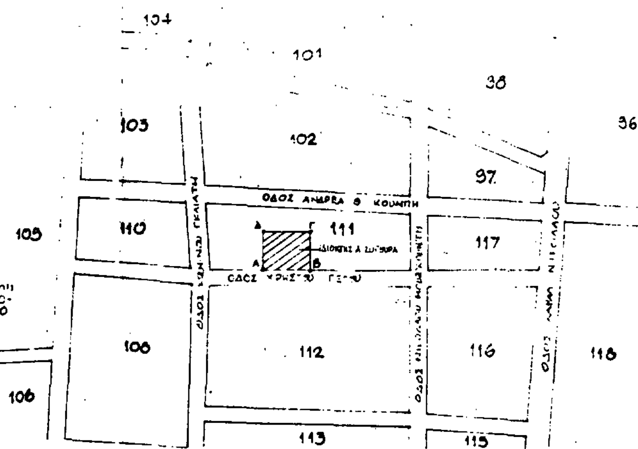


Ο.Τ. 103

Ο.Τ. 102

ΟΔΟΣ ΑΝΔΡΕΑ Θ. ΚΟΥΜΠΗ

Ο.Τ. 110

Ο.Τ. 111

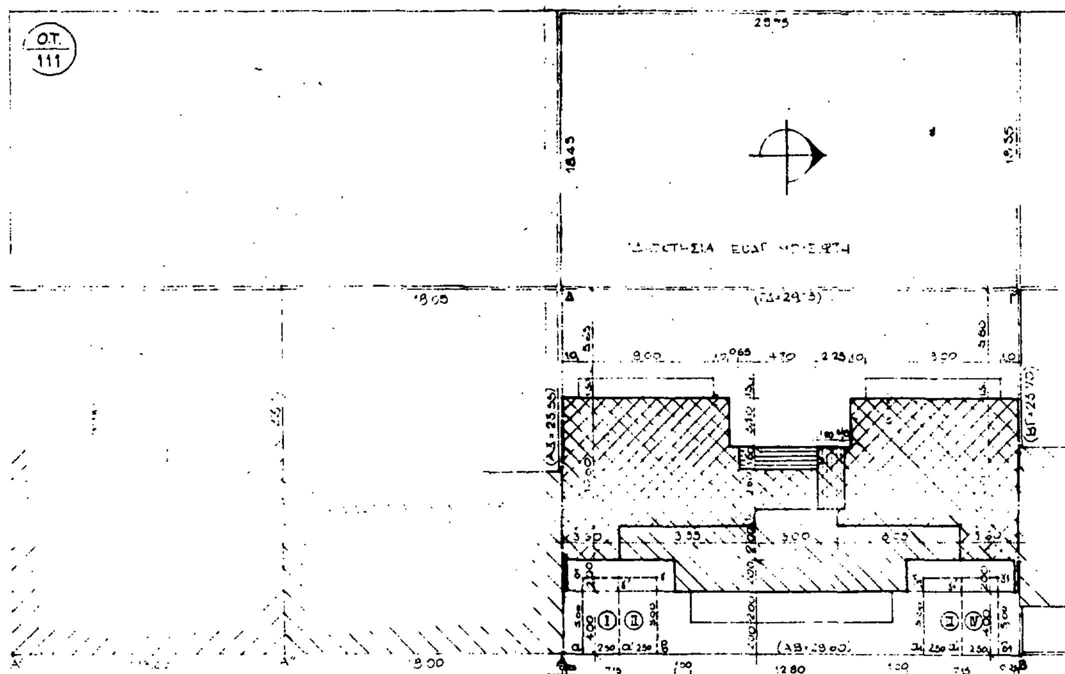

ΟΔΟΣ ... ΓΚΑΙΑΤΗ

ΟΔΟΣ ΧΡ. ΓΕΓΟΥ ΠΛΑΤΟΥΣ 10.00 Μ. (Τ.Ε. 2?

Ο.Τ. 109

Ο.Τ. 112

ΔΗΛΩΣΙΣ Ν. 651/77
ΔΗΛΟΥΜ ΥΠΕΥΘΥΝΩΣ ΟΤΙ Η ΠΑΡΑΠΛΕΥΡΩΣ ΚΑΙ ΥΠΟ ΤΑ ΣΤΟΙΧΕΙΑ (Α-Β-Γ-Δ-Α-) ΕΜΦΑΙΝΟΜΕΝΗ ΙΔΙΟΚΤΗΣΙΑ ΕΥΡΙΣΚΕΤΑΙ ΕΝΤΟΣ ΤΟΥ ΕΓΚΕΚΡΙΜΕΝΟΥ ΣΧΕΔΙΟΥ ΠΟΛΕΩΣ ΜΑΡΚΟΠΟΥΛΟΥ ΜΕΣΟΓΑΙΑΣ ΚΑΙ ΕΝ ΤΩ Ο.Τ. 111 ΑΥΤΟΥ. ΕΙΝΑΙ ΔΕ ΑΡΤΙΑ ΚΑΙ ΟΙΚΟΔΟΜΗΣΙΜΟΣ
ΜΑΡΚ/ΛΟΝ ΜΑΪΟΣ 1987 Ο ΜΗΧ/ΚΟΣ

Ο.Τ. 97

Ο.Τ. 117

ΟΔΟΣ Ι. Ν. ΜΟΥΣΧΟΥΝΤΗ


Γ. 346/89
Έμφυση πραγματο-
- ποίησης μεταφοράς αντίχειρας στο ακίνητο που βρίσκεται εντός του ρυμοτομικού σχεδίου του δήμου Μαρκόπουλου (ν. Αττικής).
29 Δεκεμβρίου 1988
Δ/ντής
Ν. ΚΟΚΚΟΤΑΚΗΣ

721/62)

Ο.Τ. 116

ΙΔΙΟΚΤΗΤΗΣ: ΚΩΝ-ΝΟΣ ΧΡΗΣΤΟΥ ΖΥΓΟΥΡΑΣ

ΕΡΓΟ: ΤΕΤΡΑΟΡΟΦΟΣ ΕΠΙ PILOTIS ΠΟΛΥΚΑΤΟΙΚΙΑ

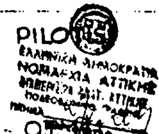

ΘΕΣΙΣ: ΜΑΡΚΟΠΟΥΛΟΝ - Ο.Τ. 111
ΟΔΟΣ Χ. ΓΕΓΟΥ

ΒΕΒΑΙΟΥΤΑΙ

ΜΗΧΑΝΙΚΟΣ: ΣΩΤΗΡΙΟΣ ΓΕΩΡ. ΚΑΒΑΖΑΚΑΛΗΣ

ΟΙΚΙΣΜΟΥ
ΧΟΠ 20-7-93
236/93

ΤΟΠΟΓΡΑΦΙΚΟΝ

Τ1



ΚΛΙΜΑΚΑ 1:200

ΜΑΡΚΟΠΟΥΛΟΥ ΜΑΪΟΣ 1987

ΣΦΡΑΓΙΣ ΥΠΟΓΡΑΦΗ

εργοδότης: ΚΩΝ/ΝΟΣ ΧΡ. ΖΥΓΟΥΡΑΣ

έργο: ΤΕΤΡΑΟΡΟΦΟΣ ΕΠΙ PILOTIS ΠΟΛΥΚΑΤΟΙΚΙΑ

θέση: ΟΔΟΣ Χ. ΓΕΓΟΥ αρ. 15 ΕΙΣ ΜΑΡΚΟΠΟΥΛΟΝ — ΟΤ. 111

μελετητής: ΣΩΤΗΡΙΟΣ ΓΕΩΡ. ΜΑΒΑΣΑΚΑΛΗΣ

θέμα σχεδίου: ΚΑΤΟΨΗ Δ' ΟΡΟΦΟΥ — Α3

κλίμακα: 1:50

ημερομηνία: ΜΑΪΟΣ 1988

ΥΠΟΓΡΑΦΗ — ΣΦΡΑΓΙΔΑ

